



Übersicht

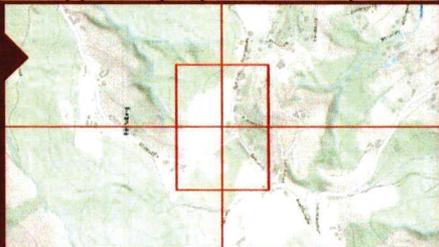

Der Ersteller dieses Plans auszusagen übernimmt keine Haftung bezüglich Richtigkeit, Vollständigkeit und Rechtssicherheit der bereitgestellten Informationen. Die Katastralmappe veranschaulicht lediglich die Lage der Grundstücke zueinander, Bemessungen sind unzulässig. Die tatsächliche Grenzsituation ist daraus nicht automatisch ableitbar. Vor Grabungsarbeiten sind Leitungsbetreiber rechtzeitig zu verständigen.

Planungsmaßstab: 1:500
© Österreichische Katastralgemeinschaft, Stand: 1.10.2021
DKM, © Bundesamt für Eich- und Vermessungswesen, 2021

Lageplan

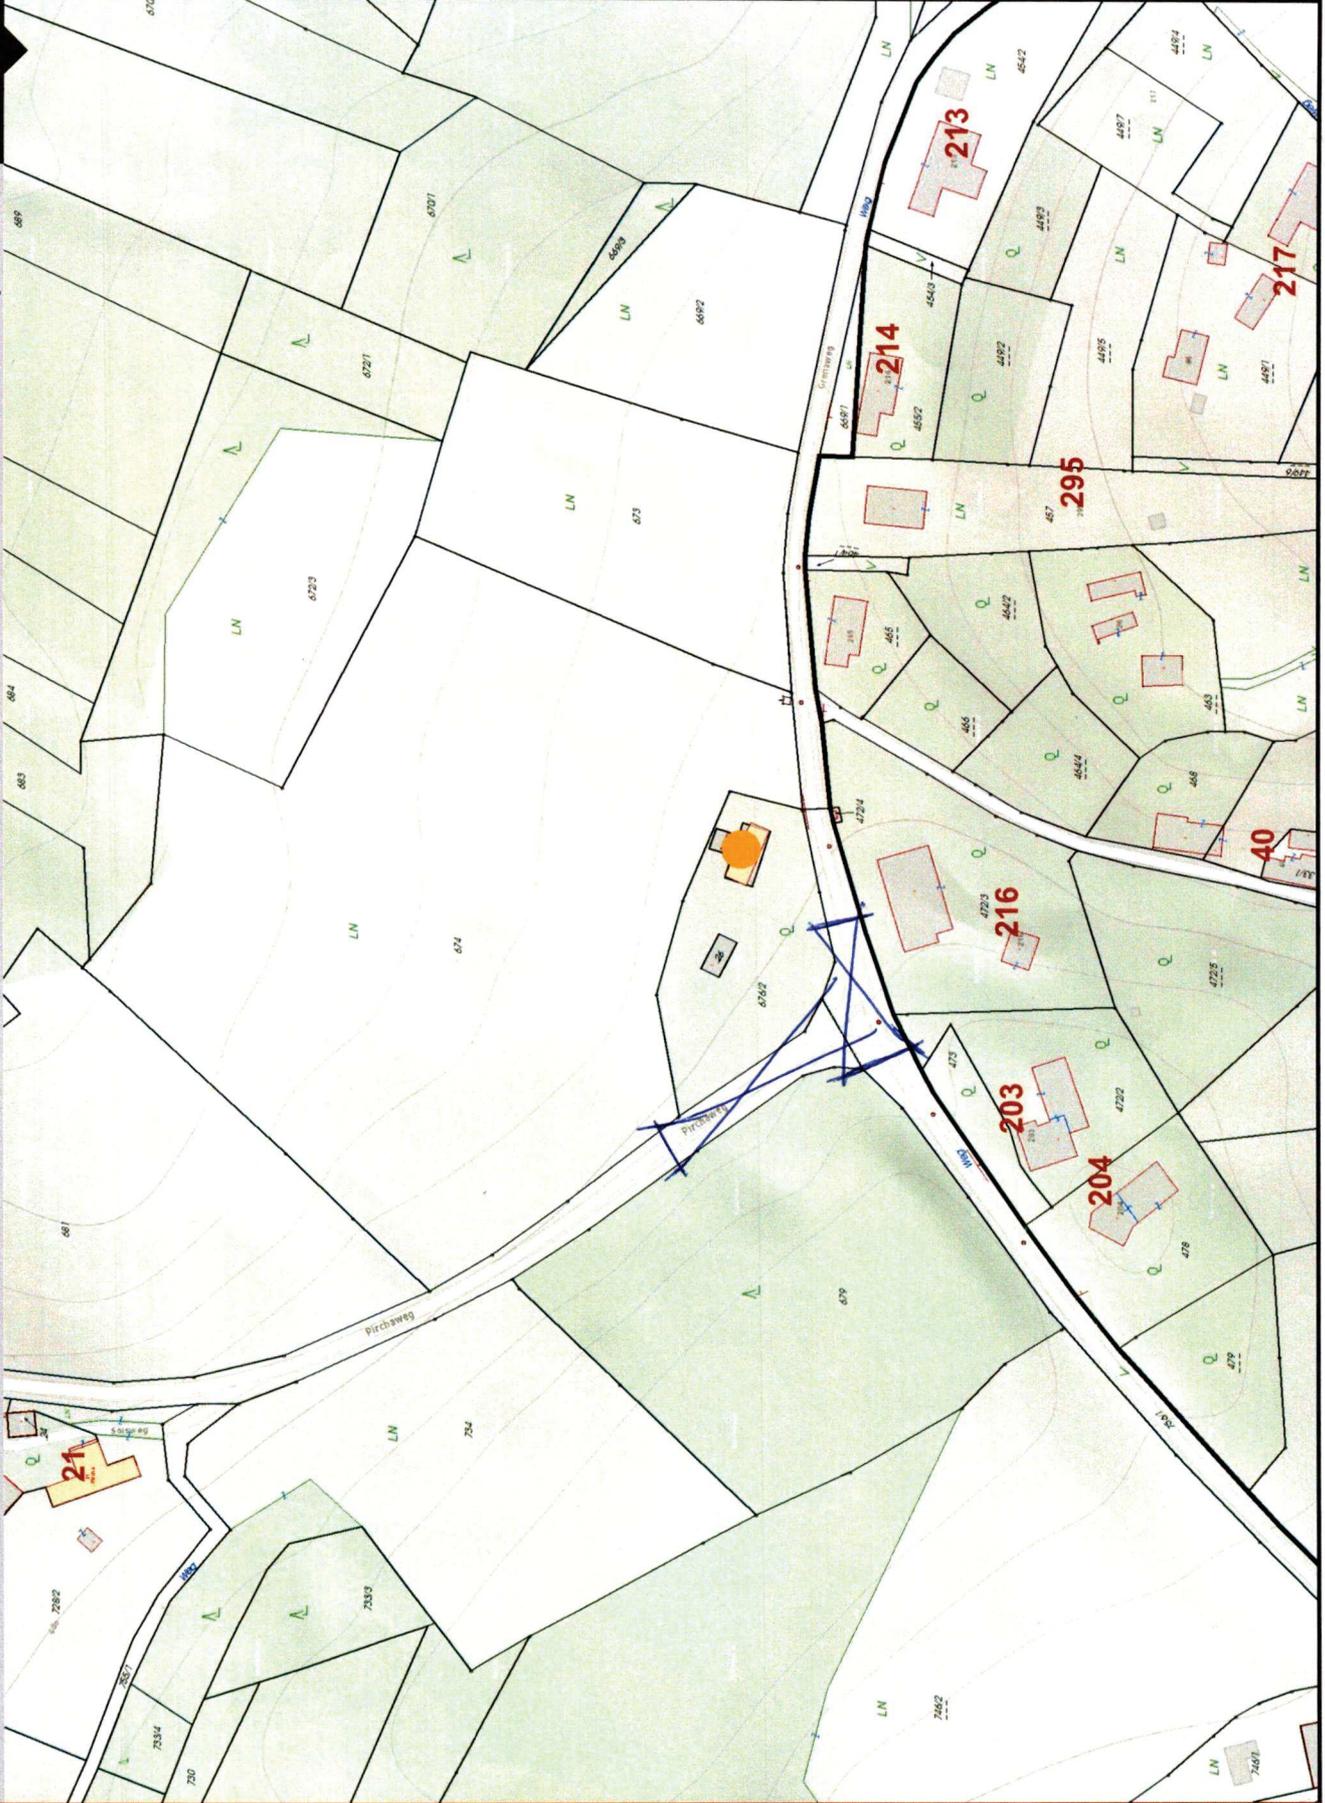

Gemeinde Ludersdorf-Wilfersdorf
Ludersdorf 114, A-8200 Ludersdorf-Wilfersdorf
Telefon: 03112 / 23 87
eMail: gde@lu-wi.at

Bearbeiter: Alexandra Kump
Datum: 19.04.2022
Ursprünglicher Maßstab: 1:2 000

Datenauszug

